



ORTSVERTRÄGLICHE PLANUNG

Festzuhalten bleibt, dass nach Ansicht der Mehrheit des Gautinger Gemeinderates, die vorliegende Planung die richtige Planung an dieser Stelle darstellt. Auf dem ehemaligen Grundschulareal befanden sich schon immer große und markante Gebäude.

Vergleich der Fassadenflächen (Ansicht Bahnhofstr.)

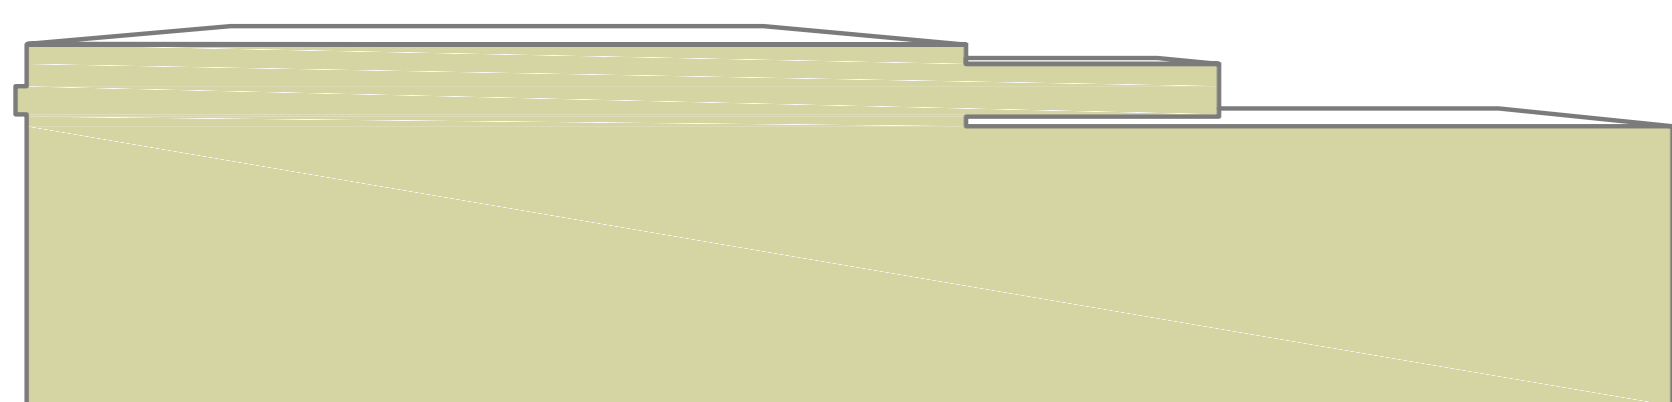

Fläche Fassade Alte Schule
1008.48 m²

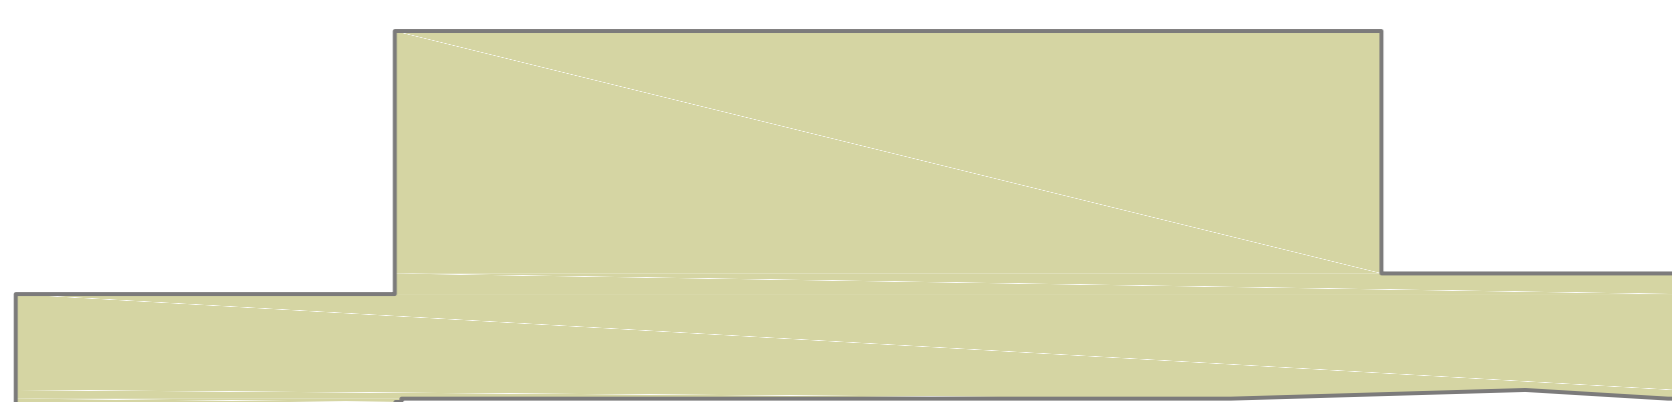

Fläche Fassade Haus B
1006.70 m²

